




STATO ATTUALE

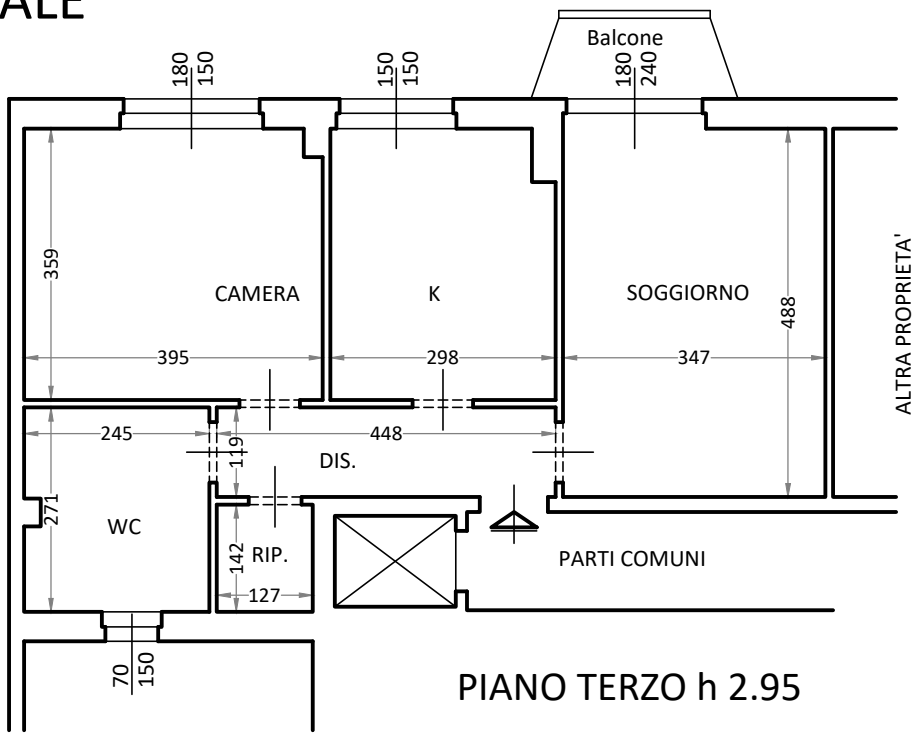


COMPARAZIONE

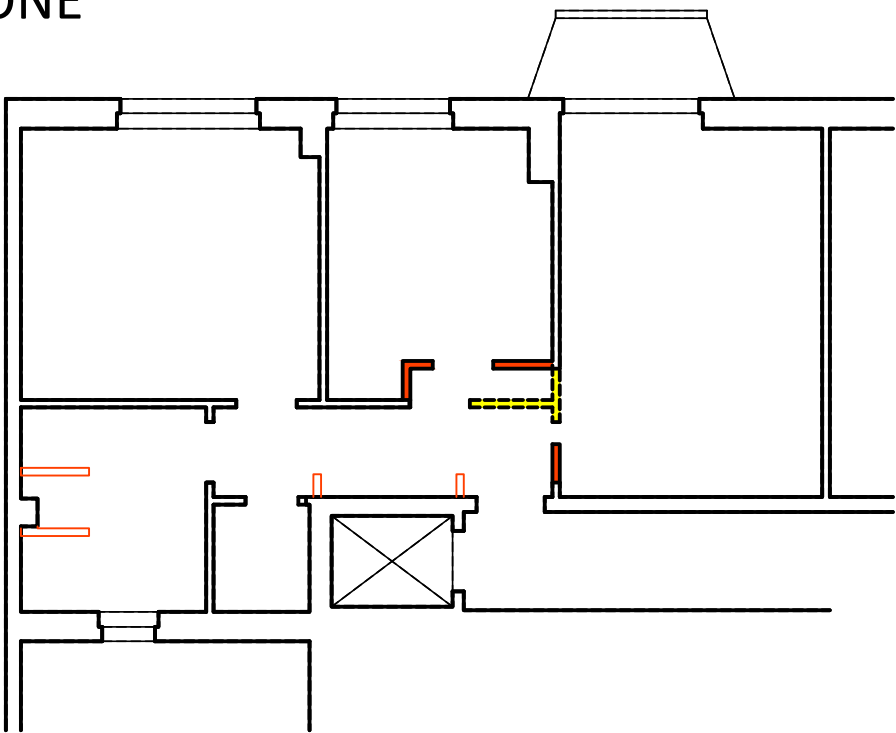

ESTRATTO DI MAPPA

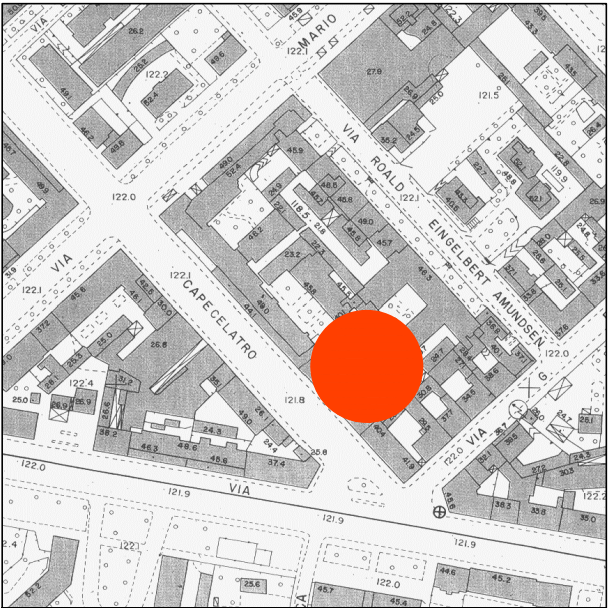

PROGETTO

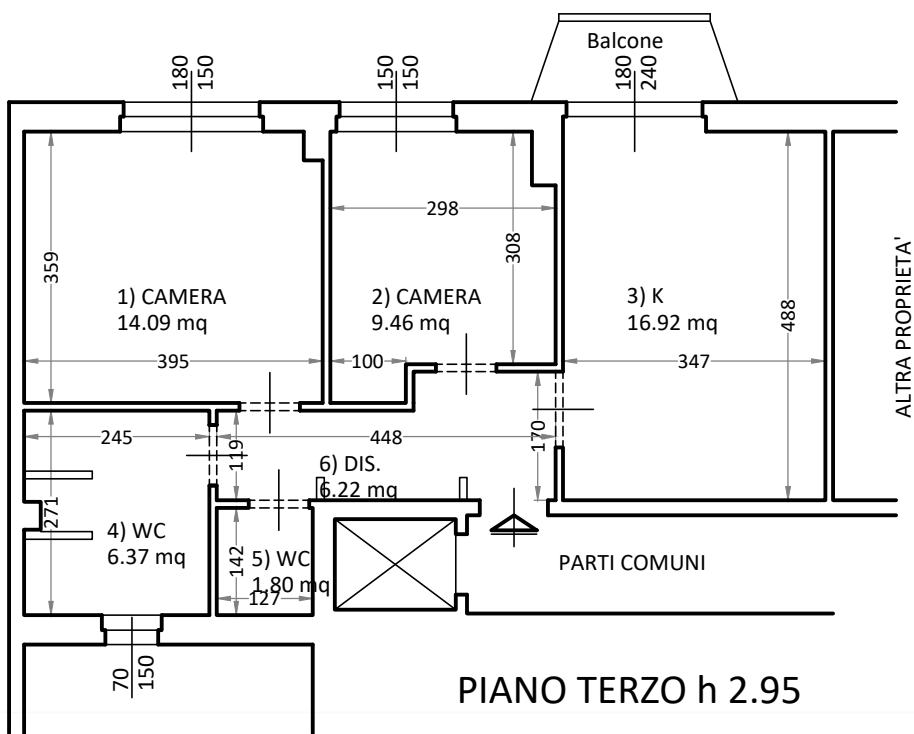


CALCOLO SUPERFICI E RAPPORTI

Destinazione	Sup. Locali mq	Dimensioni finestre areante	Sup. areante	R.A.	Dimensioni finestre illuminante	Sup. ill.	R.I.
1) CAMERA	14,09	(1,80*1,50)=	2,70	1/ 5,22	(1,80*1,50)=	2,70	1/ 5,22
2) CAMERA	9,46	(1,50*1,50)=	2,25	1/ 4,20	(1,50*1,50)=	2,25	1/ 4,20
3) K	16,92	(1,80*2,40)=	4,32	1/ 3,92	(1,80*1,80)=	3,24	1/ 5,22
4) WC	6,37	(0,70*1,50)=	1,05	1/ 6,07	(0,70*1,50)=	1,06	1/ 6,02
5) WC	1,80	Areazione forzata 12 vol/h			Illuminazione artificiale		
6) DIS.	6,22	Areazione indiretta			Illuminazione artificiale		


LEGENDA

- DEMOLIZIONE
- COSTRUZIONE

ESTRATTO PGT

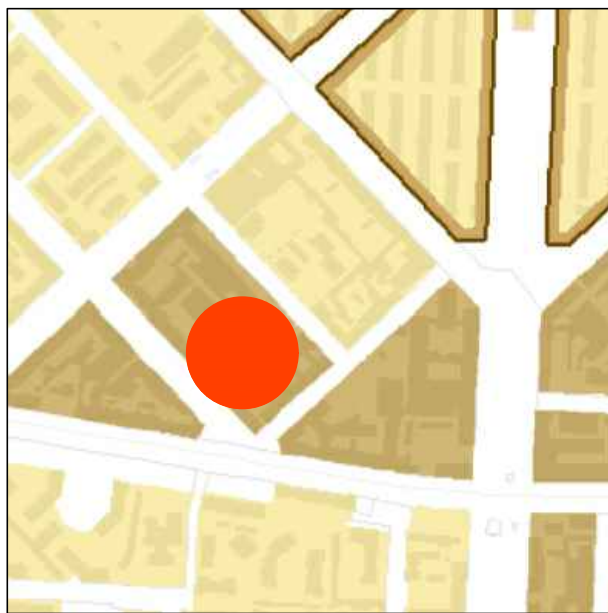

DIMOSTRAZIONE SUPERFICI - PROGETTO

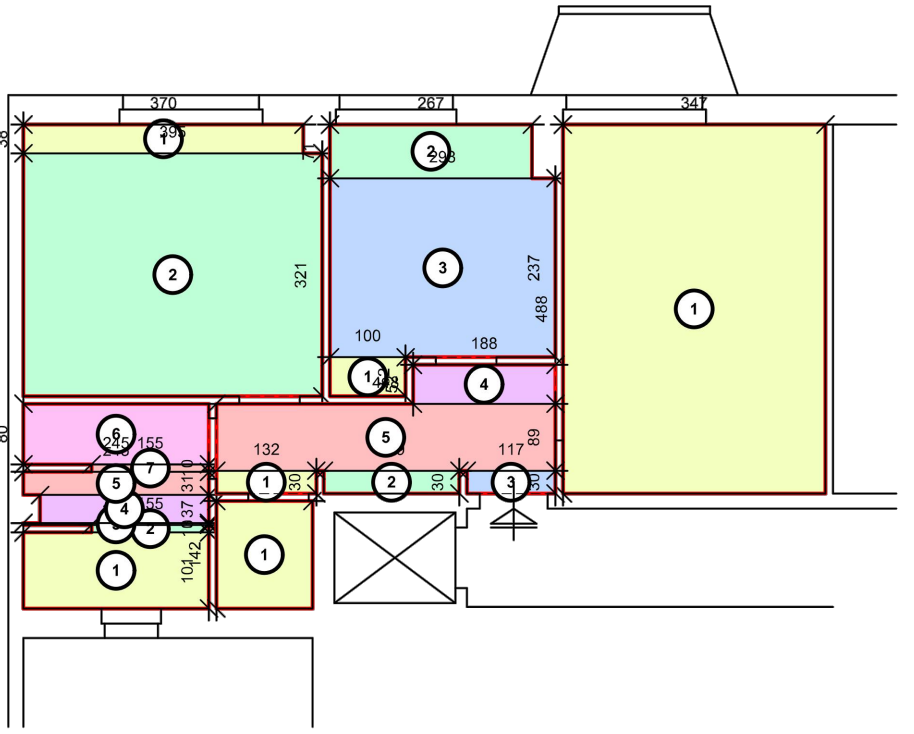

6) DIS.		
CALCOLO DIMOSTRATIVO DELLE SUPERFICI		
Figura	Calcolo delle superfici	Totali mq
1	132cm x 30cm	0,40mq
2	179cm x 30cm	0,54mq
3	117cm x 30cm	0,35mq
4	51cm x 188cm	0,97mq
5	448cm x 88cm	3,96mq
		6,22mq

1) CAMERA		
CALCOLO DIMOSTRATIVO DELLE SUPERFICI		
Figura	Calcolo delle superfici	Totali mq
1	38cm x 370cm	1,41mq
2	395cm x 321cm	12,68mq
		14,09mq

2) CAMERA		
CALCOLO DIMOSTRATIVO DELLE SUPERFICI		
Figura	Calcolo delle superfici	Totali mq
1	100cm x 51cm	0,51mq
2	71cm x 267cm	1,90mq
3	298cm x 237cm	7,05mq
		9,46mq

3) K		
CALCOLO DIMOSTRATIVO DELLE SUPERFICI		
Figura	Calcolo delle superfici	Totali mq
1	488cm x 347cm	16,92mq
		16,92mq

4) WC		
CALCOLO DIMOSTRATIVO DELLE SUPERFICI		
Figura	Calcolo delle superfici	Totali mq
1	245cm x 100cm	2,46mq
2	155cm x 10cm	0,15mq
3	245cm x 2cm	0,06mq
4	223cm x 37cm	0,83mq
5	245cm x 31cm	0,75mq
6	245cm x 80cm	1,96mq
7	155cm x 10cm	0,16mq
		6,37mq

5) WC		
CALCOLO DIMOSTRATIVO DELLE SUPERFICI		
Figura	Calcolo delle superfici	Totali mq
1	142cm x 127cm	1,80mq
		1,80mq

Architetto Giorgio Cingoli

Piazza Monte Titano 1, 20132 Milano (MI) - Tel e Fax 02.61.29.18.68

Oggetto:

CILA PER OPERE INTERNE AD ABITAZIONE

Comune di Milano (MI), Via CAPECELATRO 10 - Piano III

Tavola nr.

1

Particolare tavola:

STATO ATTUALE - PROGETTO
COMPARAZIONE - INQUADRAMENTO

Varianti:

Scala:

1:100

Data:

12.06.2023

File:

Titolare: